

Lageplan des Landwirtschaftlichen Instituts der Universität Halle ¹⁸⁷⁸.


Haustiergarten.

- | | |
|----------------------------------|---------------------------|
| 1. Schafstall. | 8. Schweinestall. |
| 2. Geflügel- und Kaninchenstall. | 9. Schafstall. |
| 3. Bastardstall. | 10. Administratorwohnung. |
| 4. Schuppen. | 11. Kuhstall. |
| 5. Präparierhäuser. | 12. Kuhring. |
| 6. Demonstrationsaal. | 13. Auslauf der Tiere. |
| 7. Neuer Futterspeicher. | 14. Teich. |

Ökonom. botanischer Garten.

- | | |
|--|-------------------------------------|
| 15. Feichpflanzen. | 23. Kalkpflanzen. |
| 16. Moorprofil. | 24. Kieselpflanzen. |
| 17. Aquarium. | 25. Salzpflanzen. |
| 18. Landw. Wetterwarte. | 26. Verwitterungsböden. (24 Arten.) |
| 19. Meteorolog. Station. | 27. Weinberg. |
| 20. Frischbrutanstalt. | 28. Subtropische Pflanzen. |
| 21. Heide- u. Steppenpflanzen, eruptive. | 29. Frühbeete. |
| 22. Gipspflanzen. | 30. Kriegerdenkmal. |
| 31. Geplantes Kühn-Denkmal. | |

96.

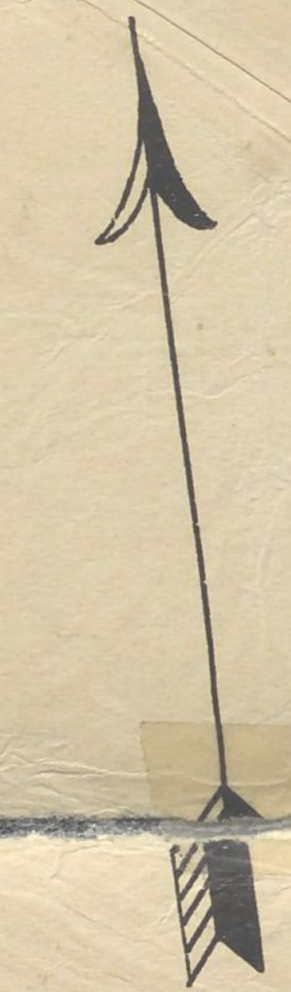

Maßstab 1:1000.

0 5 10 20 30 40 50 60 70 80 90 100 m.

B. Wansleben, Drucker, Halle-Dölau.

Das Versuchsfeld
(115 ha.)
ist in 10 Minuten vom
Hauptgebäude zu erreichen.

